


Vue ouest

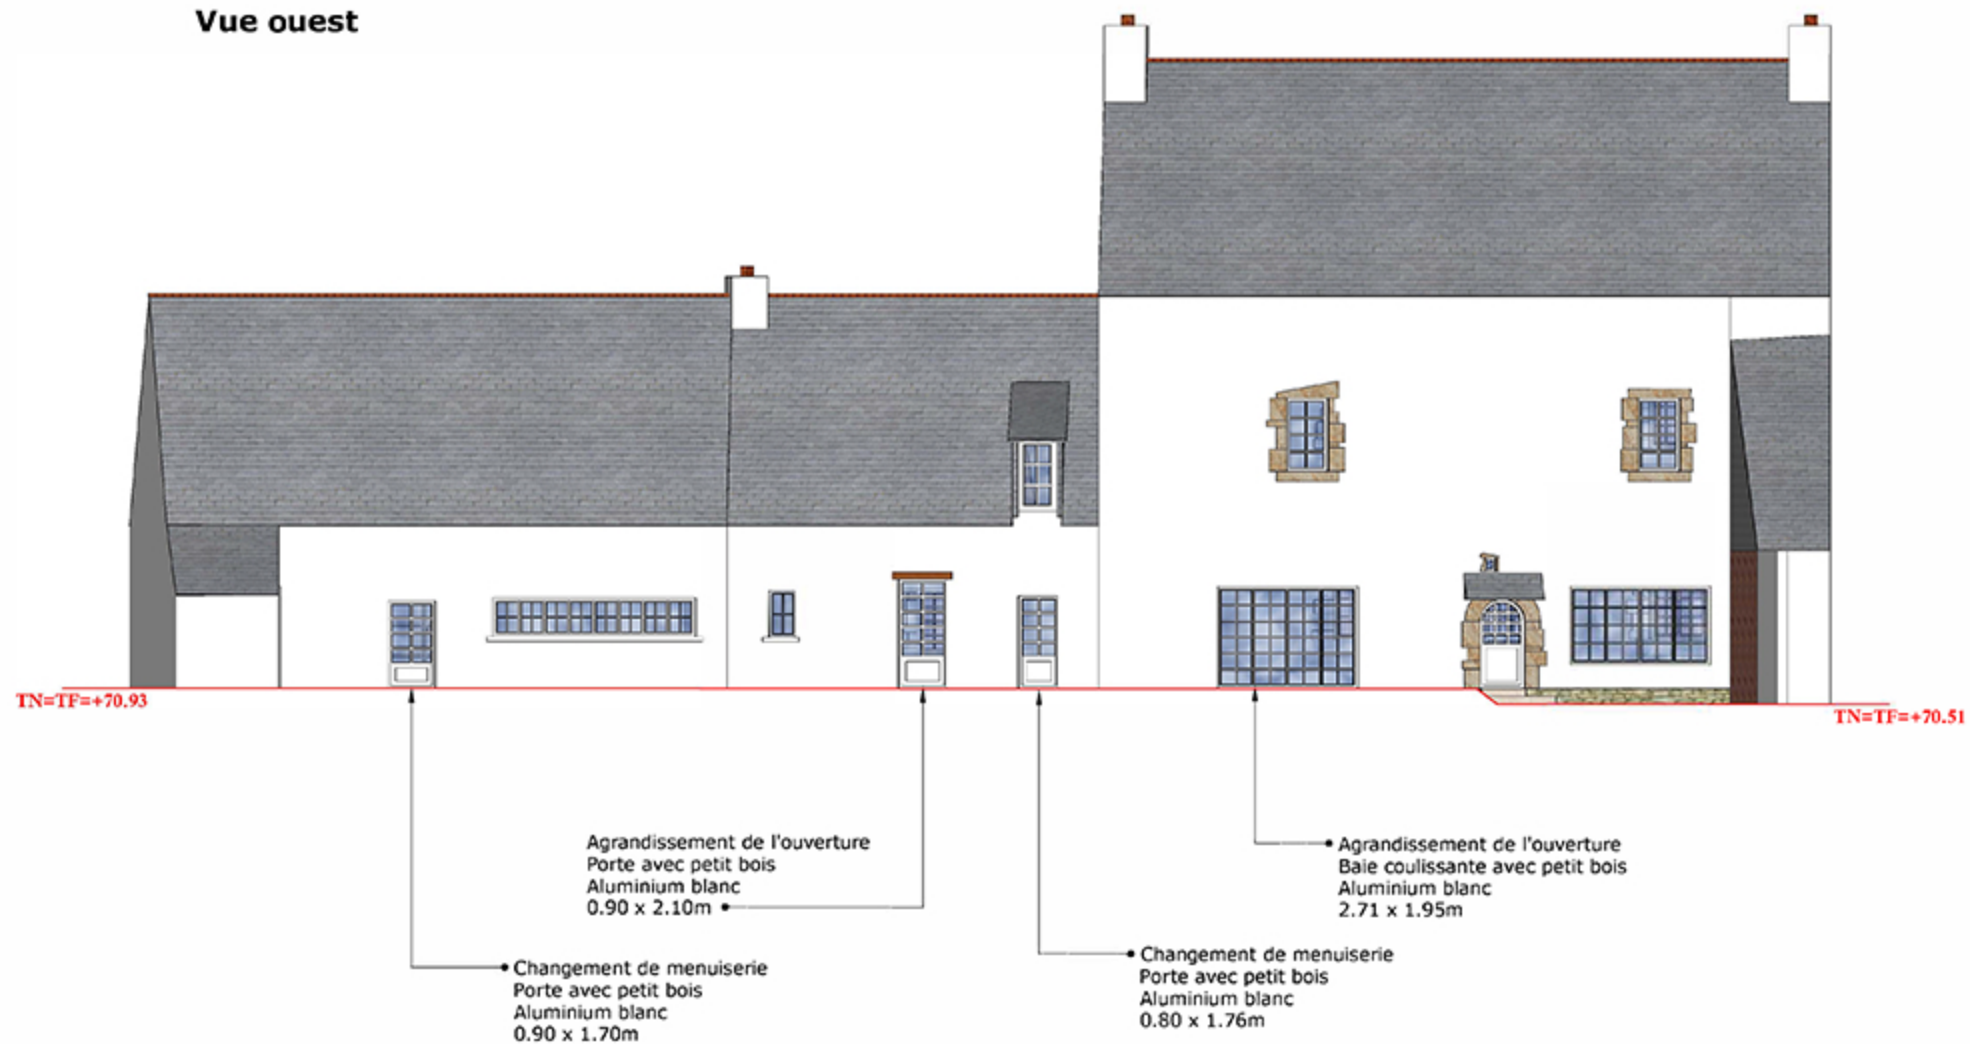

DP 4 plan des façades éch 1/100